


《第3集会室平面図》

天井までの高さ2m50cm

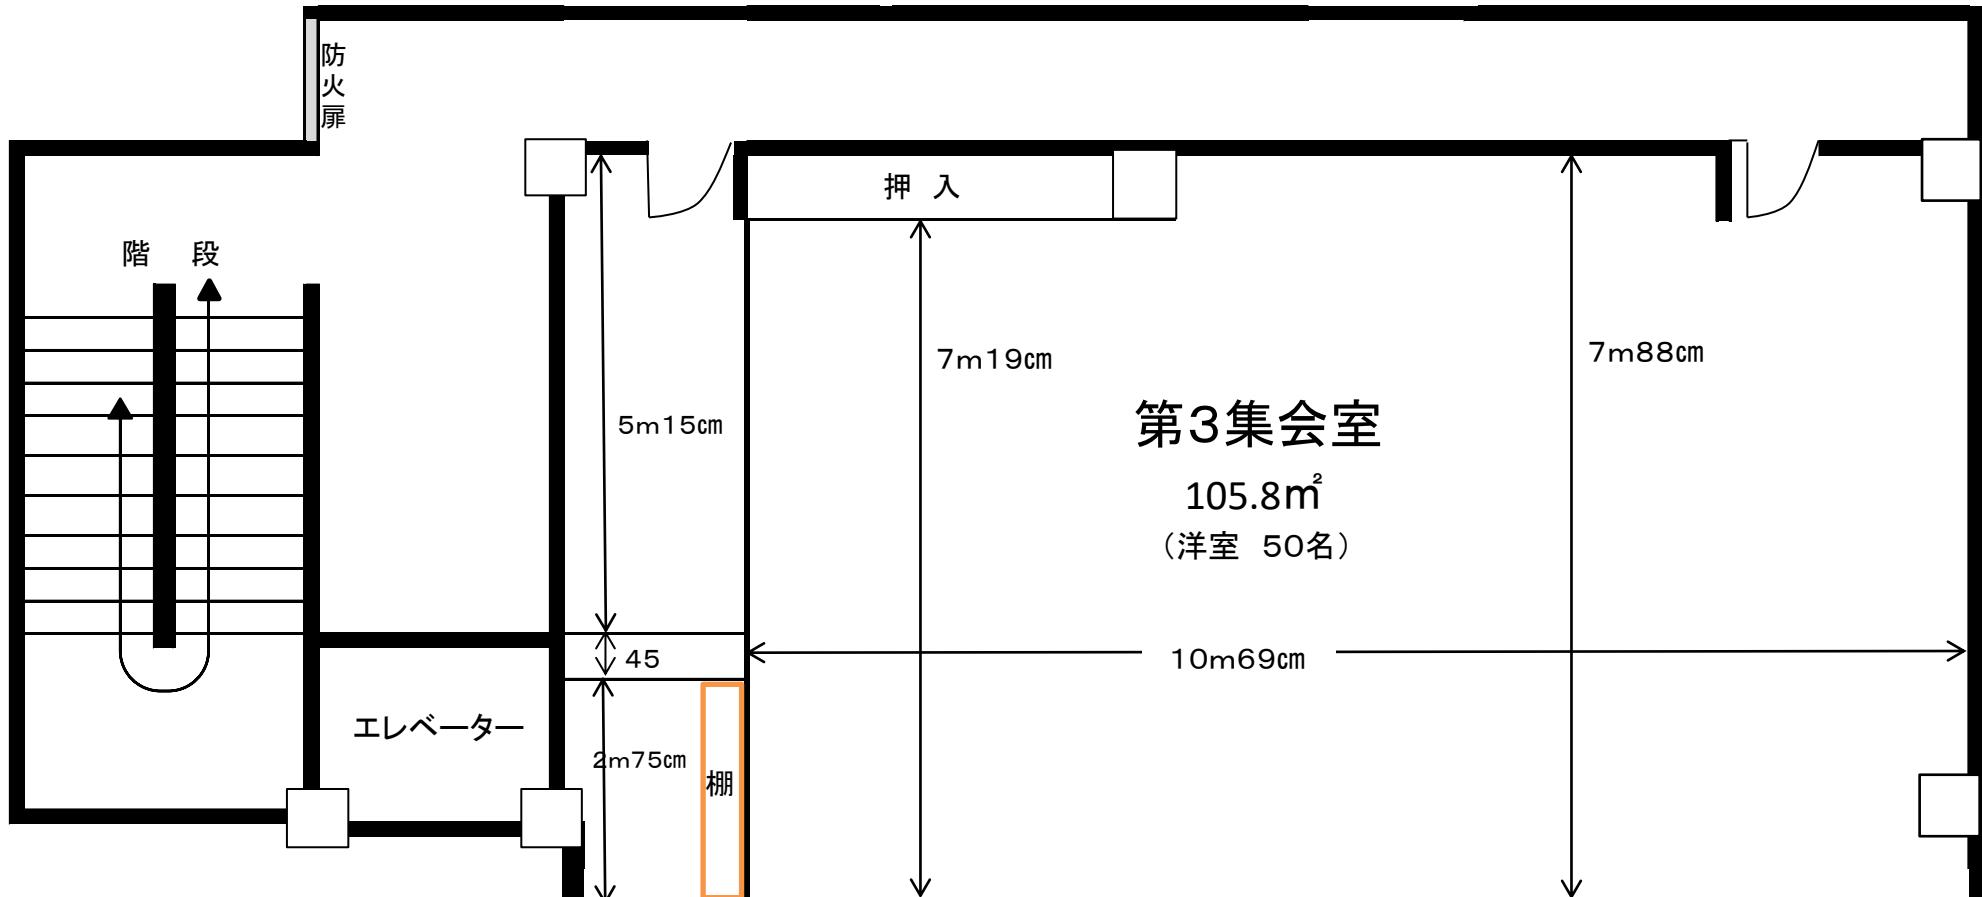

第3集会室備品(無料)

- ・座卓 (縦60cm×横120cm×高さ34cm)…12台
 - ・パイプ椅子 … 3脚
 - ・背付座椅子 … 5脚
 - ・座布団 … 50枚
 - ・姿見 … 2台
 - ・踏み台 … 1台
- ※壁固定1面あり