

浅草公会堂

基本仕込図

全サス電動バトン (ボーダーのみ手動バトン)

ボーダー用シート 22 枚 (18.5cm × 19.5cm)


UH 用シート 18 枚 (26.5cm × 23.5cm)

LH 用シート 16 枚 (20cm × 23.5cm)


※ Key ○ 1Kw トツ ◎ 1Kw フレンNEL ● 1.5KwFQ N 1Kw パーN

3割

上段 下段

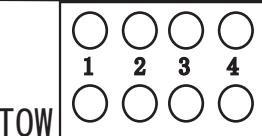


2TOW

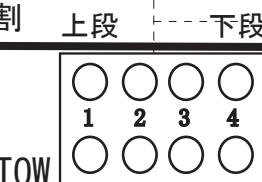

2割

上段 下段

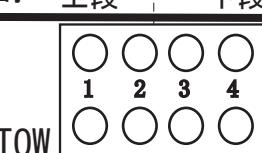

1割

上段 下段



TOR

LH 72 59 22 40

UH 71 72 78 63 22 W

3SUS / 22cir / ○×12台・●×3台・N×20台

200kg

大迫り

2SUS / 22cir / ○×15台・◎×12台・●×5台

300kg

小迫り

1SUS / 22cir / ○×16台・◎×12台・●×4台

300kg


FOOT 78 W

ProSUS / 18cir / ○×2台・◎×28台●×2台

300kg

仮設本花道

G

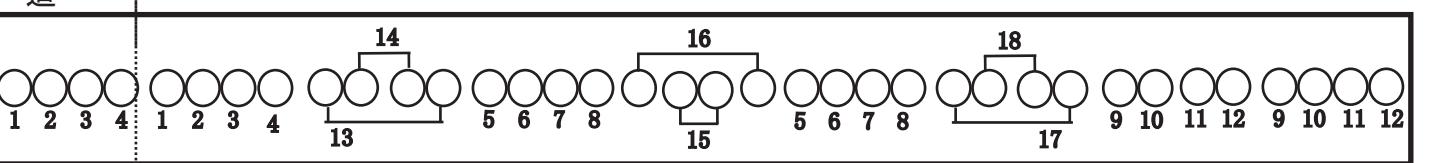


2Kw

XENON

PIN × 4

7 7 8 8 10 10 12 12

2CL

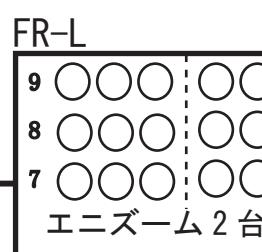

エニズーム 2 台 2.4

上段

下段

舞台側

上段

下段

舞台側

9

8

7

2.4

1

3

5.6

7

#B 11

客席側